



Group Janssens

Signalisatie
Tijdelijke signalisatie
Vaste plaatsing
Wegmarkeringen
Verkeerstechnieken
Straatmeubilair
Technieken
Licht en sfeer

Group Janssens
Vestiging Lokeren
Nieuwe Dreef 17
B-9160 Lokeren

T.: 09/355 54 54
F.: 09/355 56 28


Group Janssens
Vestiging Puurs
Schoonmansveld 23
B-2870 Puurs

www.groupjanssens.com
info@groupjanssens.com

Group Janssens,
Samen tonen we de juiste weg

Expert in borden, wegmarkeringen,
verkeerslichten en vangrails,
zowel qua productie, plaatsing als verhuur.

Het Parkeerstatief

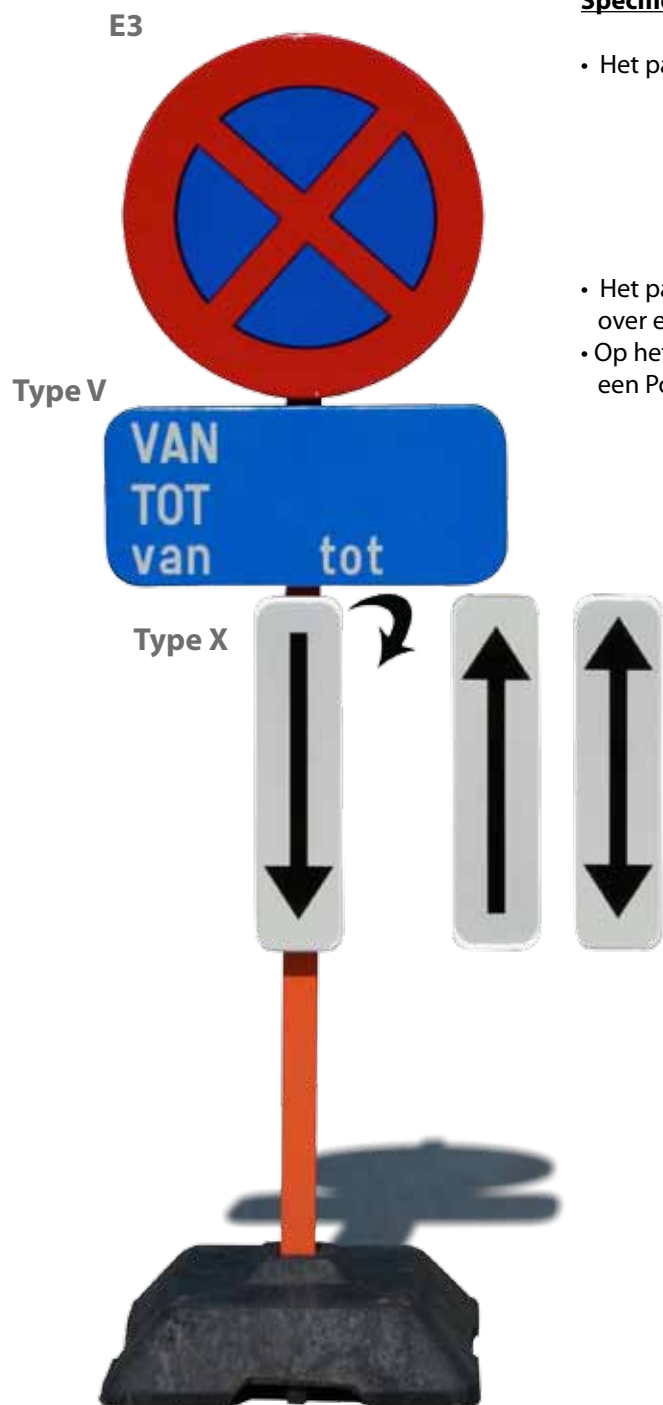

Specificaties:

- Het parkeerstatief bestaat uit:
 - E3 verkeersbord ϕ : 400mm.
 - Type V onderbord: 450x 200 mm.
 - Type X A/B of C onderbord : 100x400mm.
 - De T250 verkeersborden zijn voorzien van alubeugels
 - Oranje gelakte paal van ϕ : 40x40mm op 1,5m.
 - Rubberen voet van 400x400mm en 15kg.
- Het parkeerstatief verbiedt de weggebruiker stilstaan en parkeren over een bepaalde afstand.
- Op het onderbord kunnen uren en data ingevuld worden met een Posca-stift en opnieuw verwijderd worden met soft surface cleaner

